
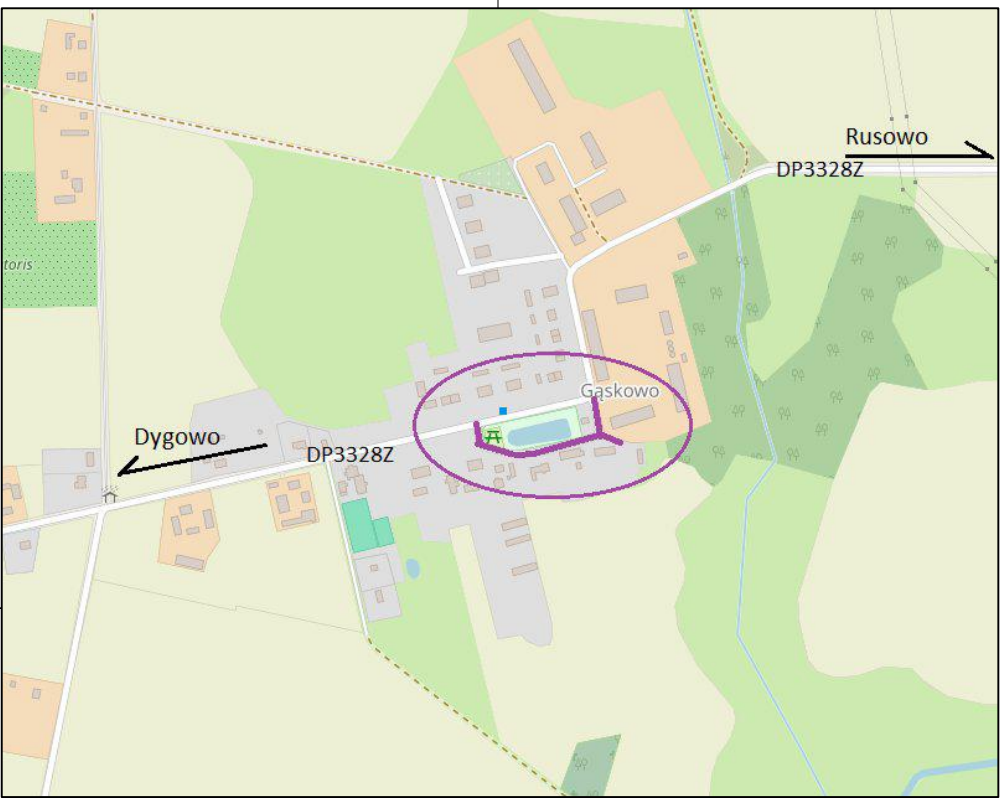


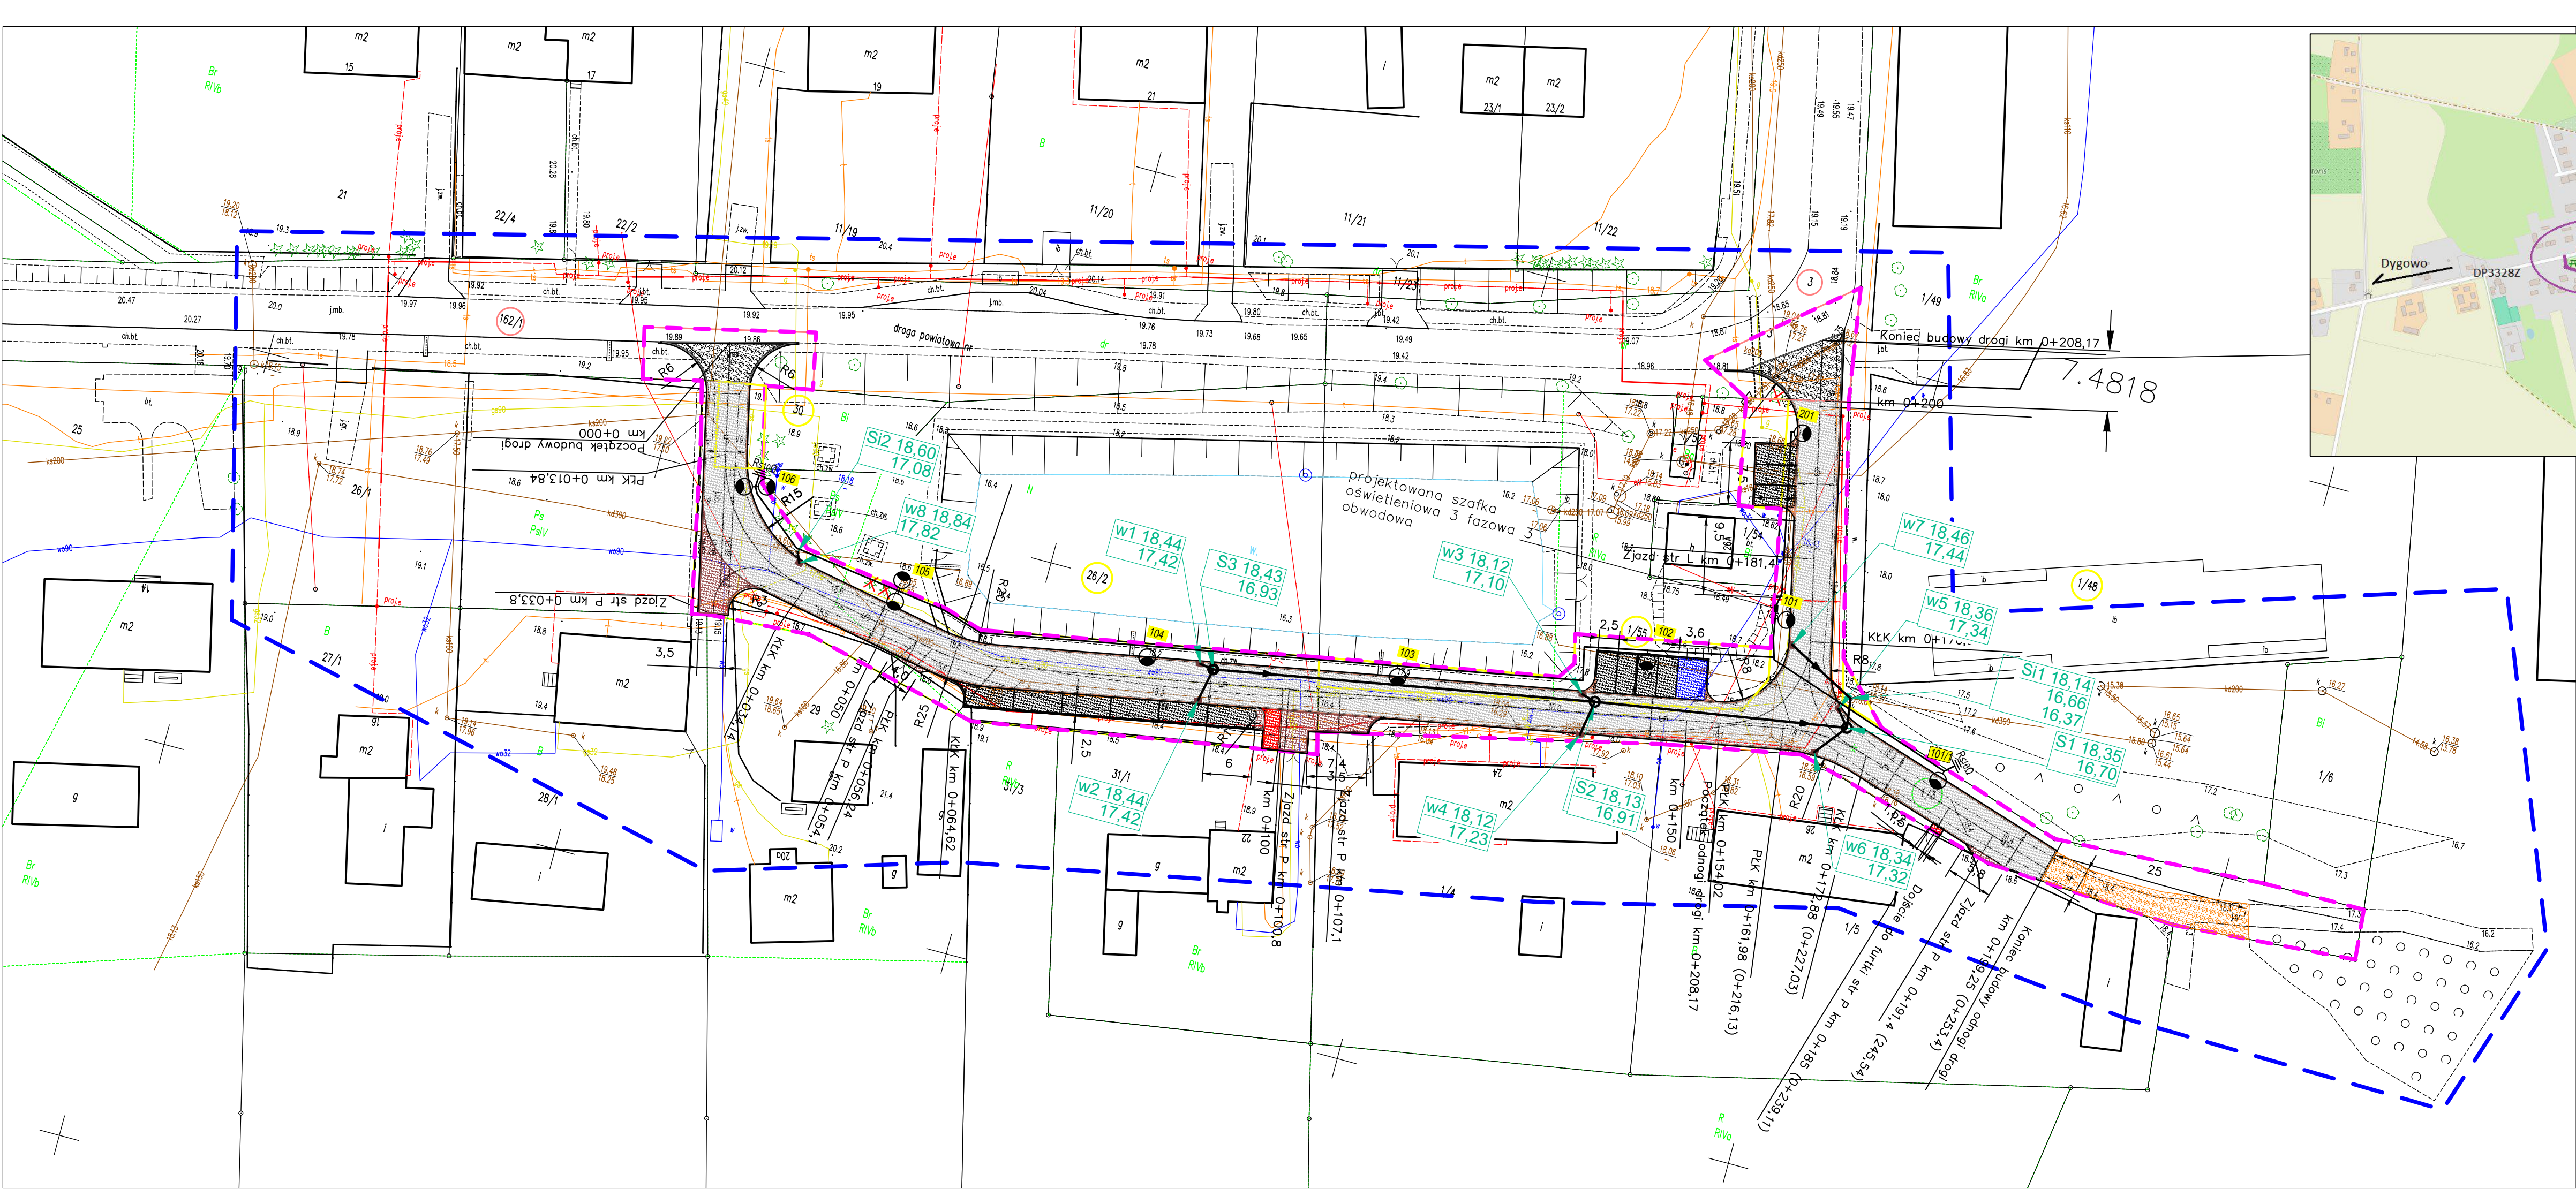

MAPA DO CELÓW PROJEKTOWYCH		Wykonat: "GEOPOL" BIURO USŁUG GEODEZYJNYCH Piotr Wyrzumiński ul. Koszalińska 13/11, 76-004 SIANÓW kom. 884 822 621 REGON 360122075, NIP 669-218-47-16
Jednostka ewidencyjna: 320802_2 Dygowo Obręb: 0022 Gąskowo Działka: 26/2, 1/3, 1/48	Mapa w układzie współrzędnych 2000(5) Układ wysokościowy: PL-EVRF2007-NH	
Obszar opracowania	GN.6640.1726.2025	
Oznaczenie kancelaryjne pracy geodezyjnej:		
Data opracowania: 26.08.2025 r.		
W zakresie pomiaru nie badano istnienia obciążeń nieruchomości w postaci służebności przejazdu lub przejazdu.		
Skalę mapy: 5:26.27.12.34, 5:26.27.12.43		
Oświadczam, że niniejszy dokument został opracowany w wyniku prac geodezyjnych i kartograficznych, których rezultaty zawiera operat techniczny wpisany do ewidencji materiałów państwowego zasobu geodezyjnego i kartograficznego. Jednocześnie informuję, że jestem świadomy odpowiedzialności karnej za złożenie fałszywego oświadczenia.		
Organ prowadzący państwowy zasób geodezyjny i kartograficzny	STAROSTA KOSZALIŃSKI	
Identyfikator ewidencyjny materiału zasobu operatu technicznego	P.3208.2025.5953	
Nr i data sporządzenia dokumentu zawierającego wynik pozytywnej weryfikacji	Protokół weryfikacji z dnia 03.09.2025 r. nr GN.6640.1726.2025_30127	
Imię, nazwisko, numer uprawnień kierownika prac geodezyjnych	Karolina Kłaczynska Numer uprawnień zawodowych – 21792 (1,2)	

LEGENDA

- nawierzchnia bitumiczna drogi i skrzyżowań
- nawierzchnia drogi z kostki betonowej (szara)
- nawierzchnia zjazdów do posesji z kostki betonowej (brąz)
- nawierzchnia dojść do posesji z kostki betonowej (czerwony)
- nawierzchnia z kostki betonowej (grafit) miejsca parkingowe dla pojazdów osobowych miejsca oddzielone kostką koloru szarego
- nawierzchnia z kostki betonowej (malowane na niebiesko) miejsca parkingowe dla pojazdów osobowych osób niepełnosprawnych
- wyrównanie nawierzchni drogi kruszywem gr. 10 cm
- krawędzie nawierzchni
- drzewa do usunięcia
- oświetlenie –lampy uliczne
- oświetlenie – linia kablowa
- wpust kanalizacji deszczowej
- studnie kanalizacji deszczowej
- linia rozgraniczająca teren inwestycji
- działki do podziału /do przejęcia pod pas drogi
- czasowe zajęcie działki na czas robót
- obszar opracowania mapy do celów projektowych

GEODETA UPRAWNIONY
mgr inż. Karolina Kłaczynska
nr upr. zaw. 21792

Nazwa obiektu budowlanego : droga XXV i sieci XXVI droga w działkach (teryt. 320802_2.0022) nr 1/3, 1/48, 1/55, 3, 26/2, 30, 162/1 obr. 0022 Gąskowo gmina Dygowo, powiat kołobrzeski			
Nazwa zadania inwestycyjnego : Rozbudowa drogi gminnej w m. Gąskowo wraz z budową oświetlenia drogowego i odwodnieniem nawierzchni –infrastrukturą towarzyszącą.			
BRANŻA/FUNKCJA	Imię i nazwisko	Nr uprawnień:	Podpis:
BRANŻA DROGOWA Projektował:	mgr inż. Edyta Dombrowska	ZAP/0046/P000/07 ZAP/BD/0125/07	
BRANŻA INSTALACYJNA Projektował:	mgr inż. Agnieszka Przezwicka –Litwin	ZAP/51/PWOS/05 ZAP/IS/0194/05	
BRANŻA DROGOWA Projektował:	inż. Ryszard Tomczyk	UAN/U/7342/42/93 ZAP/E/2501/01	
TYTUŁ RYSUNKU	PROJEKT ZAGOSPODAROWANIA TERENU		skala: 1: 500
	Wykonawca projektu Pracownia Projektowa i Nadzory EBE Edyta Dombrowska Kawczyño 2, 78-311 Rusinowo		nr rys: 1
			data: 23.10.2025r