


PROJEKT ZAGOSPODAROWANIA TERENU
skala 1 : 500

Rozbudowa drogi wojewódzkiej nr 163 - budowa drogi rowerowej na terenie gminy Dygowo, na odcinku od m.Pyska do m.Wrzosowo



LEGENDA:

- krawężnik wystający
- krawężnik wtopiony
- opomnik betonowy
- obrzeża
- nawierzchnia bitumiczna drogi rowerowej
- nawierzchnia bitumiczna drogi pieszorowerowej
- nawierzchnia bitumiczna jezdnii
- nawierzchnia zjazdów z kostki betonowej
- nawierzchnia chodników i opasek z kostki betonowej
- zagospodarowanie zieleni

--- proj. granica pasa drogi
--- teren do przejęcia w trybie Specustawy
--- zakres aktualizacji mapy

ZUBID
Zakład Budowlany i Drogowy

INW. NR 103
DATA: 10.06.2023

Skala: 1:500

Rozbudowa drogi wojewódzkiej nr 163 - budowa drogi rowerowej na terenie gminy Dygowo, na odcinku od m.Pyska do m.Wrzosowo

PROJEKTOWY
BRUNO BRONOWSKI
NIP: 1411111111
NIP: 1411111111