


PROJEKT ZAGOSPODAROWANIA TERENU

skala 1 : 500

**Rozbudowa drogi wojewódzkiej nr 163 - budowa drogi rowerowej na terenie gminy Dygów
odcinku od m.Pyszka do m.Wrzosowo**



- LEGENDA:**
- - krawężnik wystający
 - - krawężnik wtopiony
 - - opornik betonowy
 - - obrzeże
 -  - nawierzchnia bitumiczna drogi rowerowej
 -  - nawierzchnia bitumiczna drogi pieszrowerowej
 -  - nawierzchnia bitumiczna jezdni
 -  - nawierzchnia zjazdów z kostki betonowej
 -  - nawierzchnia chodników i opasek z kostki białej
 -  - zagospodarowanie zieleni

    - proj. granica pasa drogi
 teren do przejęcia w trybie Spe

    - zakres aktualizacji mapy

Nazwa Firmy: "BUDOWA WIELKOPOLSKA" sp. z o.o. NIP: 584 110 13-21 KRS: 0043400-00000000		ZUBID Zakład Usług Budowlanych i Inżynierskich	
SYTY, NR. 14 Data: 15.05.2015	WZROK Główny Dyryktor ul.Łokoszyńska 1 78-113 Poznań	Rozbudowa drogi wojewódzkiej nr 163 - budowa drogi rownoległej na terenie gminy Dygowo odcinka od m.Pyszka do m.Wrzeszowa	
SKALA: 1:200	ADRES: 78-113 Poznań		
TEMAT: PROJEKT ZAGOSPODAROWANIA TERENU			
		PROJEKTOWAŁ: BRUNO J. DĄGŁA inż. Brunon J. Dągła	
		Nr Z.A.P. 0654.FOODB04	