


PROJEKT ZAGOSPODAROWANIA TERENU

skala 1 : 500

Rozbudowa drogi wojewódzkiej nr 163 - budowa drogi rowerowej na terenie gminy Dygowo, na odcinku od m.Pyska do m.Wrzosowo



LEGENDA:

- krawężnik wystający
- krawężnik wciągnięty
- opasek betonowy
- obrzeże
- nawierzchnia bitumiczna drogi rowerowej
- nawierzchnia bitumiczna drogi pieszorzewowej
- nawierzchnia bitumiczna jezdnii
- nawierzchnia zjazdów z kostki betonowej
- nawierzchnia chodników i opasek z kostki betonowej
- zagospodarowanie zielenią

--- proj. granica pasa drogi
--- teren do przejęcia w trybie Specustawy

--- zakres aktualizacji mapy

ZUBID
Zakład Budowlany i Inżynierski

INSTRUKCJA
DATA: 10.2023

Opis: Rozbudowa drogi wojewódzkiej nr 163 - budowa drogi rowerowej na terenie gminy Dygowo, na odcinku od m.Pyska do m.Wrzosowo

SKALA: 1:500

PROJEKTOWAŁ:
MARCIN WĄDZIŁKO
Inż. Inżynieria

PRZEWIDZANO:
Inż. Inżynieria

PRZEWIDZANO:
Inż. Inżynieria